


工事概要図

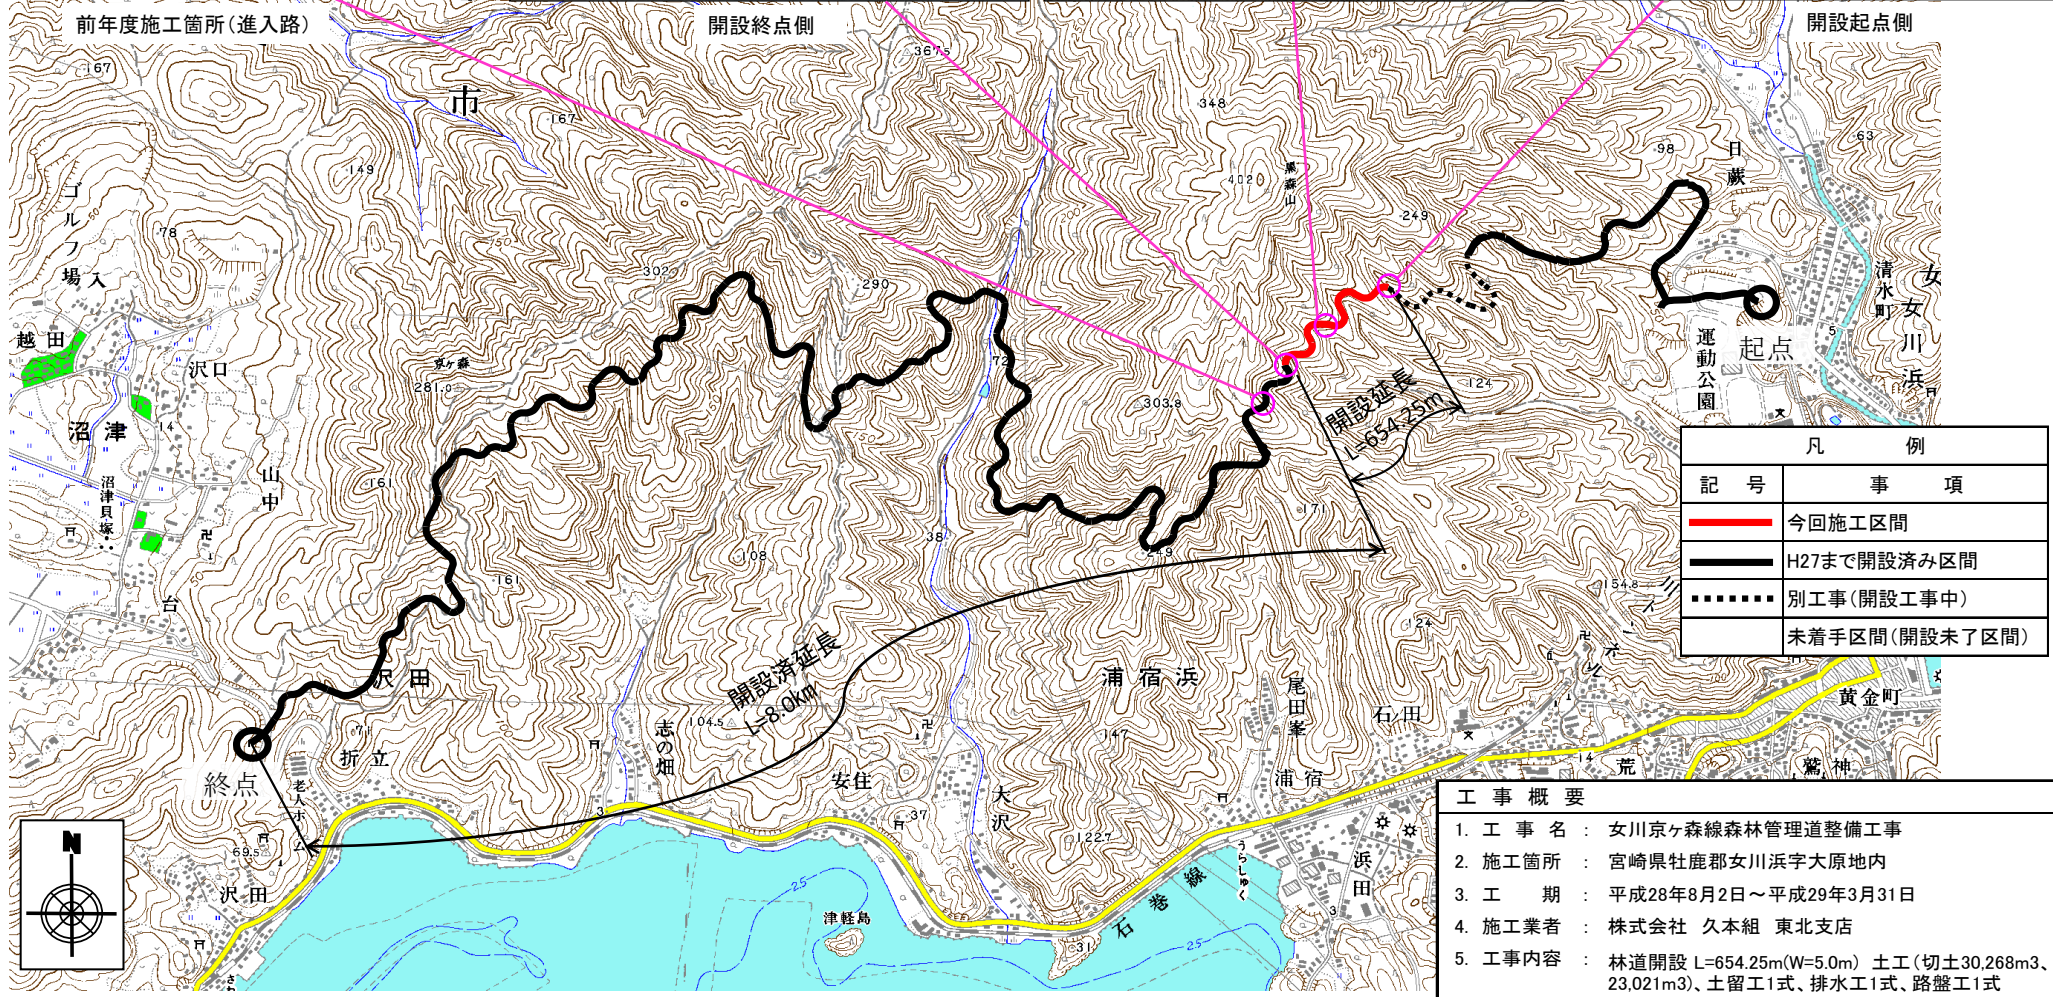

工事概要	
1. 工事名	女川京ヶ森線森林管理道整備工事
2. 施工箇所	宮崎県牡鹿郡女川浜字大原地内
3. 工期	平成28年8月2日～平成29年3月31日
4. 施工業者	株式会社 久本組 東北支店
5. 工事内容	林道開設 L=654.25m(W=5.0m) 土工(切土30,268m ³ 、盛土23,021m ³)、土留工1式、排水工1式、路盤工1式